


Haustyp Achsmaß 5.20 m, Hauslänge 11.40 m, Pultdach 5 Grad

M 1:100/DIN A4

16.02.2022

Mittelhaus Rechts - Untergeschoss, Erdgeschoss, Obergeschoss, Dachgeschoss, Dachgeschoss

Sondertyp (u.a. Fußbodenheizung, Schacht innen)

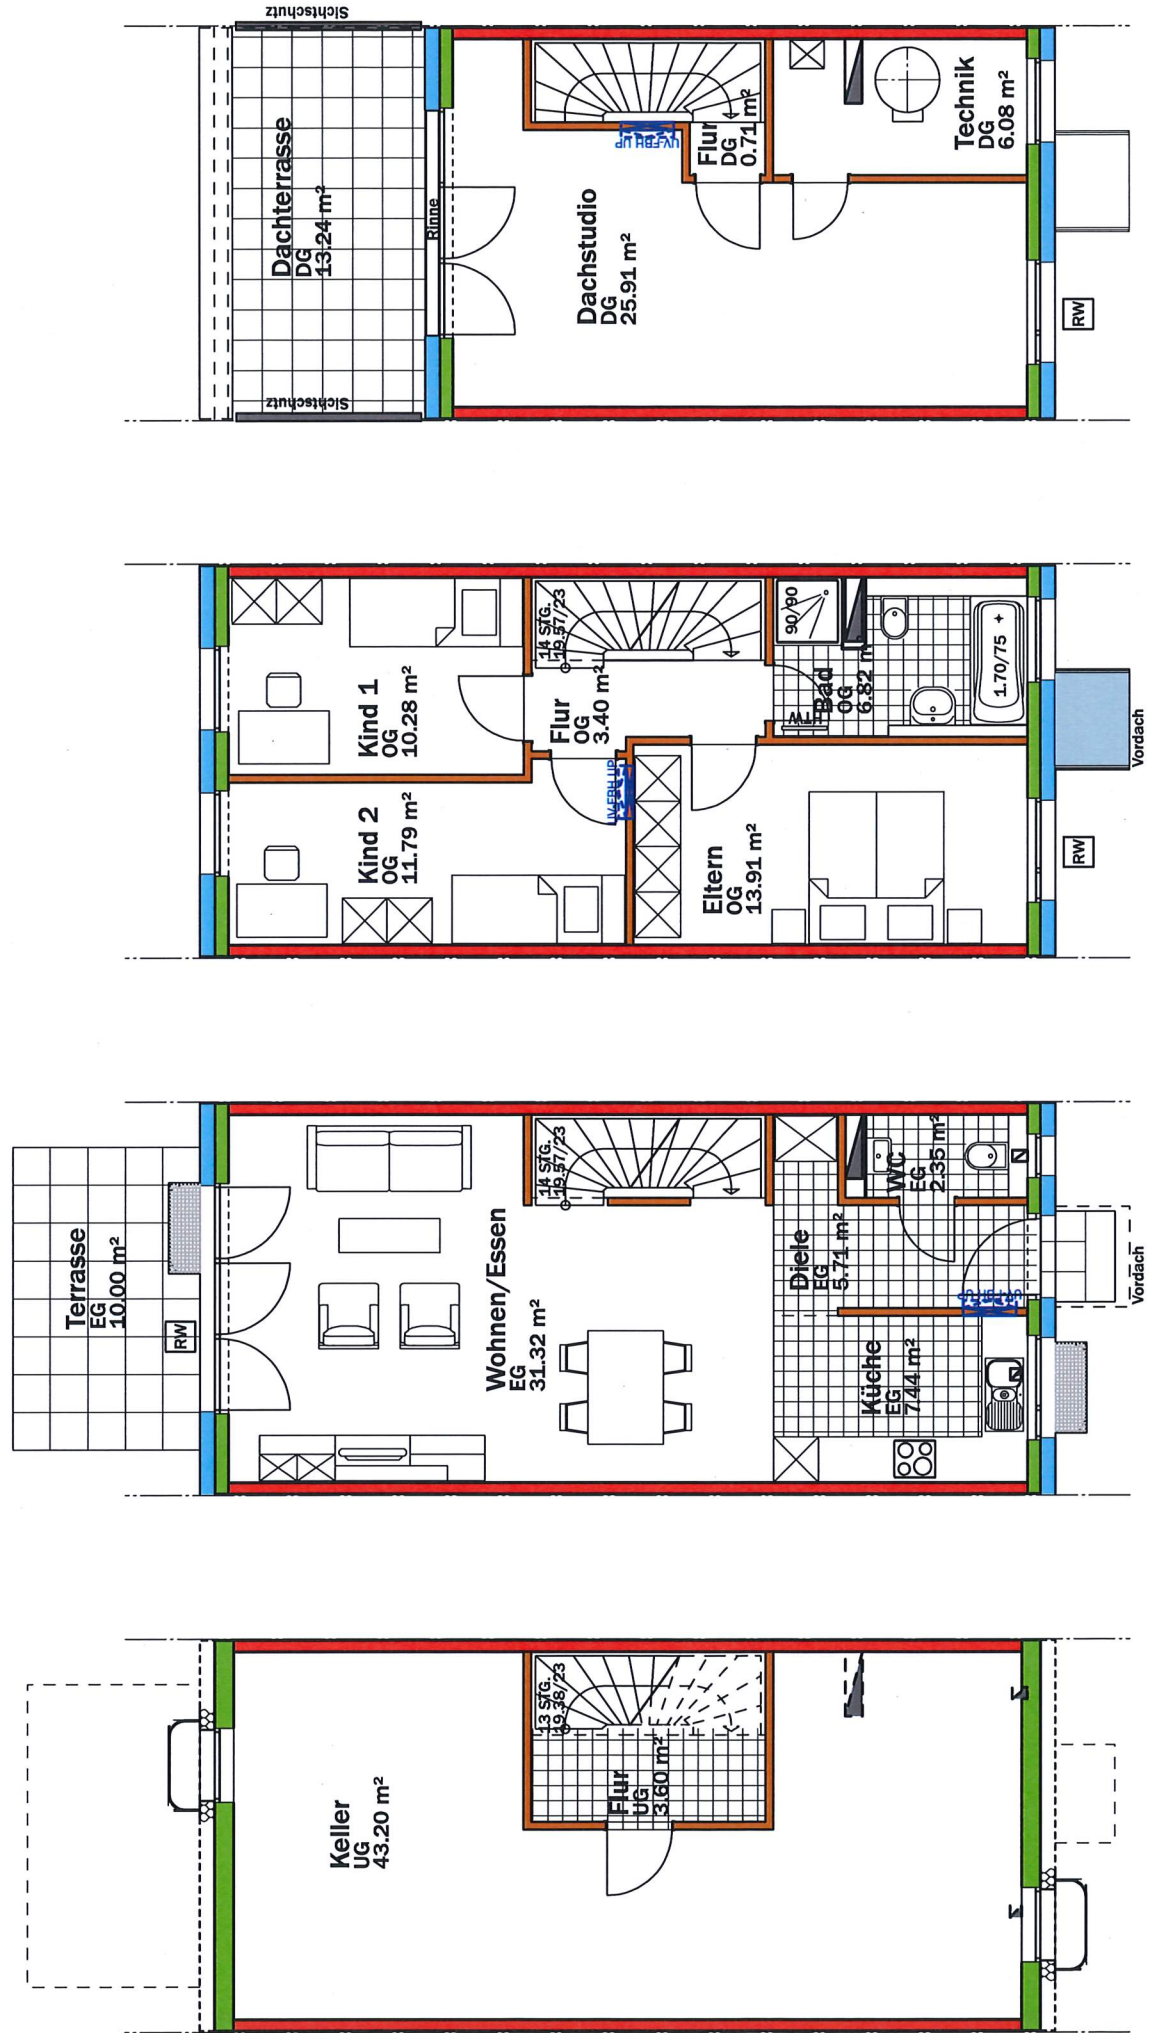

Haustyp Achsmaß 5.20 m, Hauslänge 11.40 m, Pultdach 5 Grad

M 1:100/DIN A4

16.02.2022

### Mittelhaus Rechts - Ansichten Traufe

Sondertyp (u.a. Fußbodenheizung, Schacht innen)

